




Propriétaire et installateur :

--	--

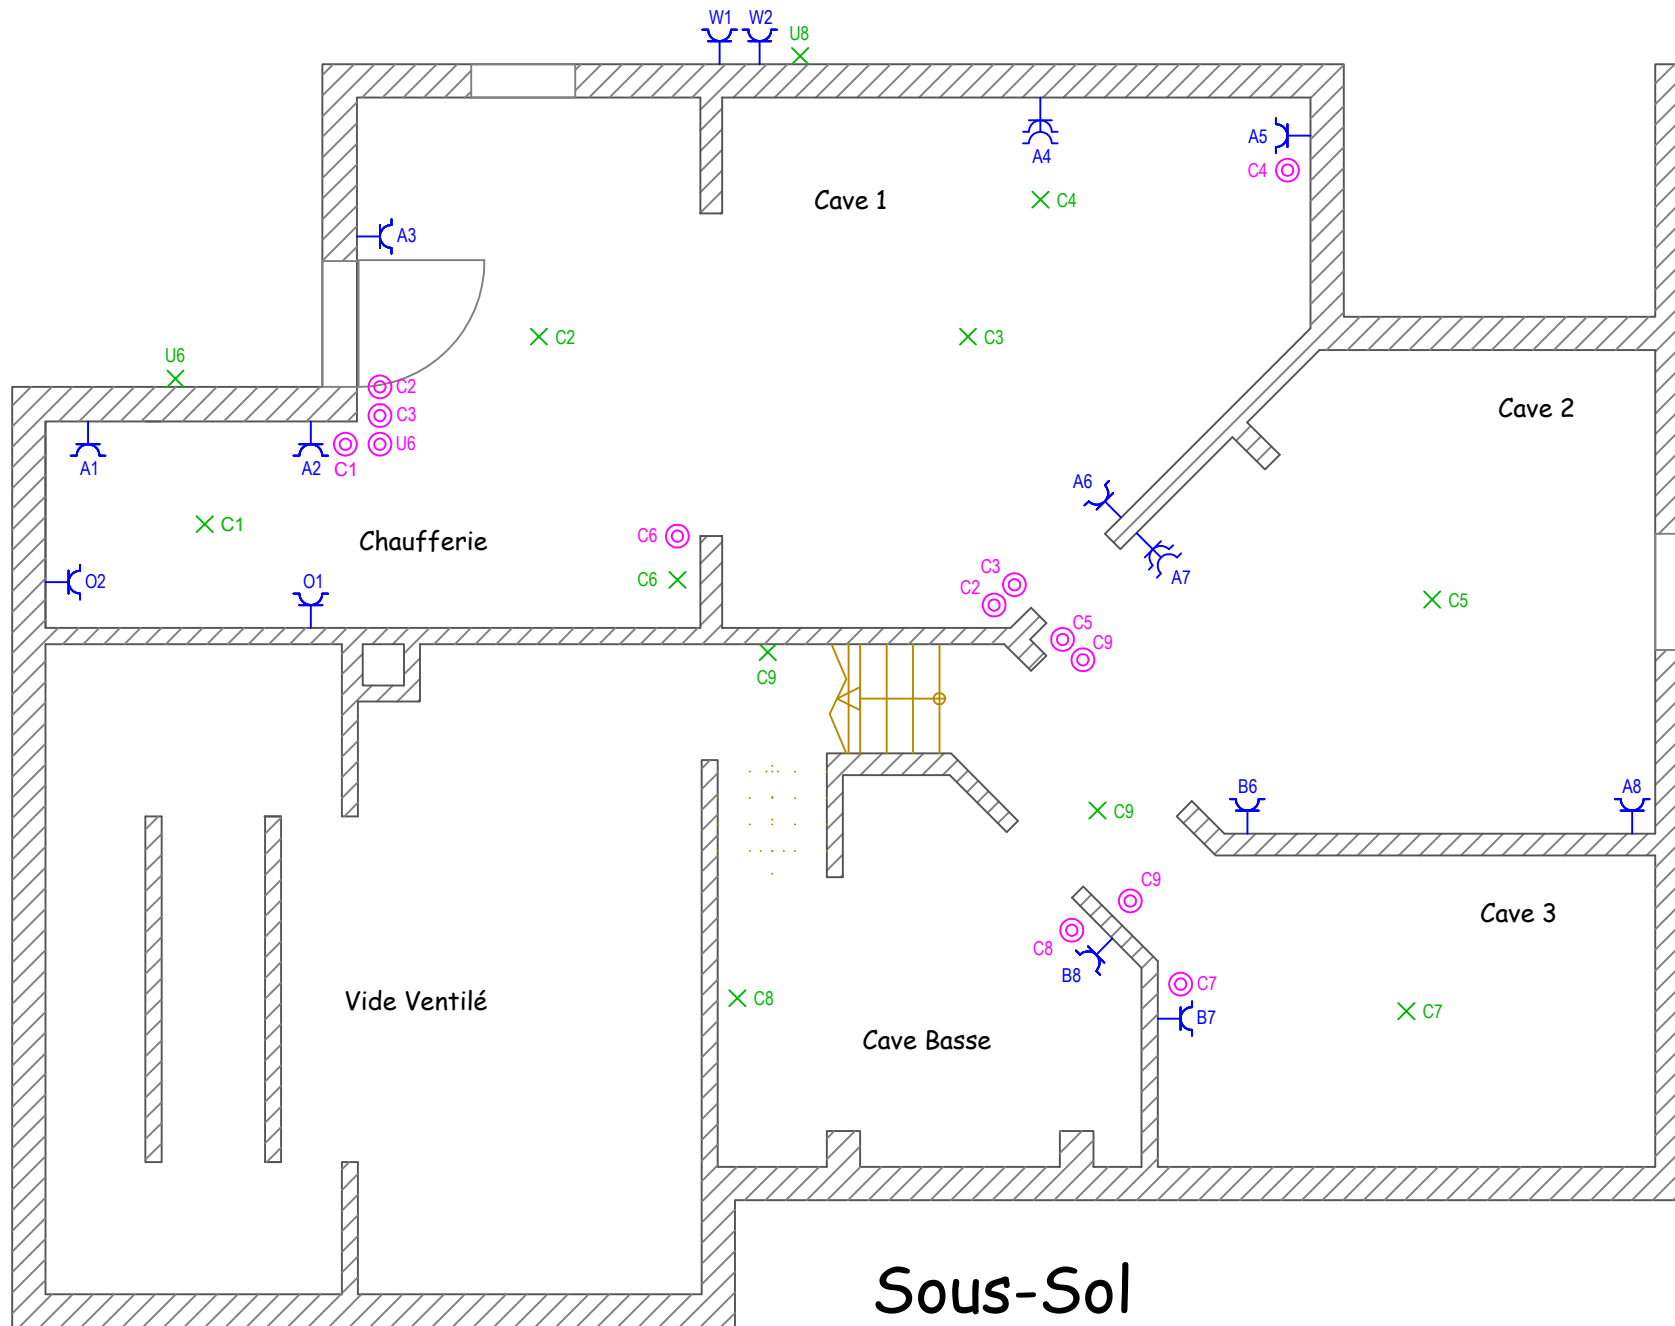


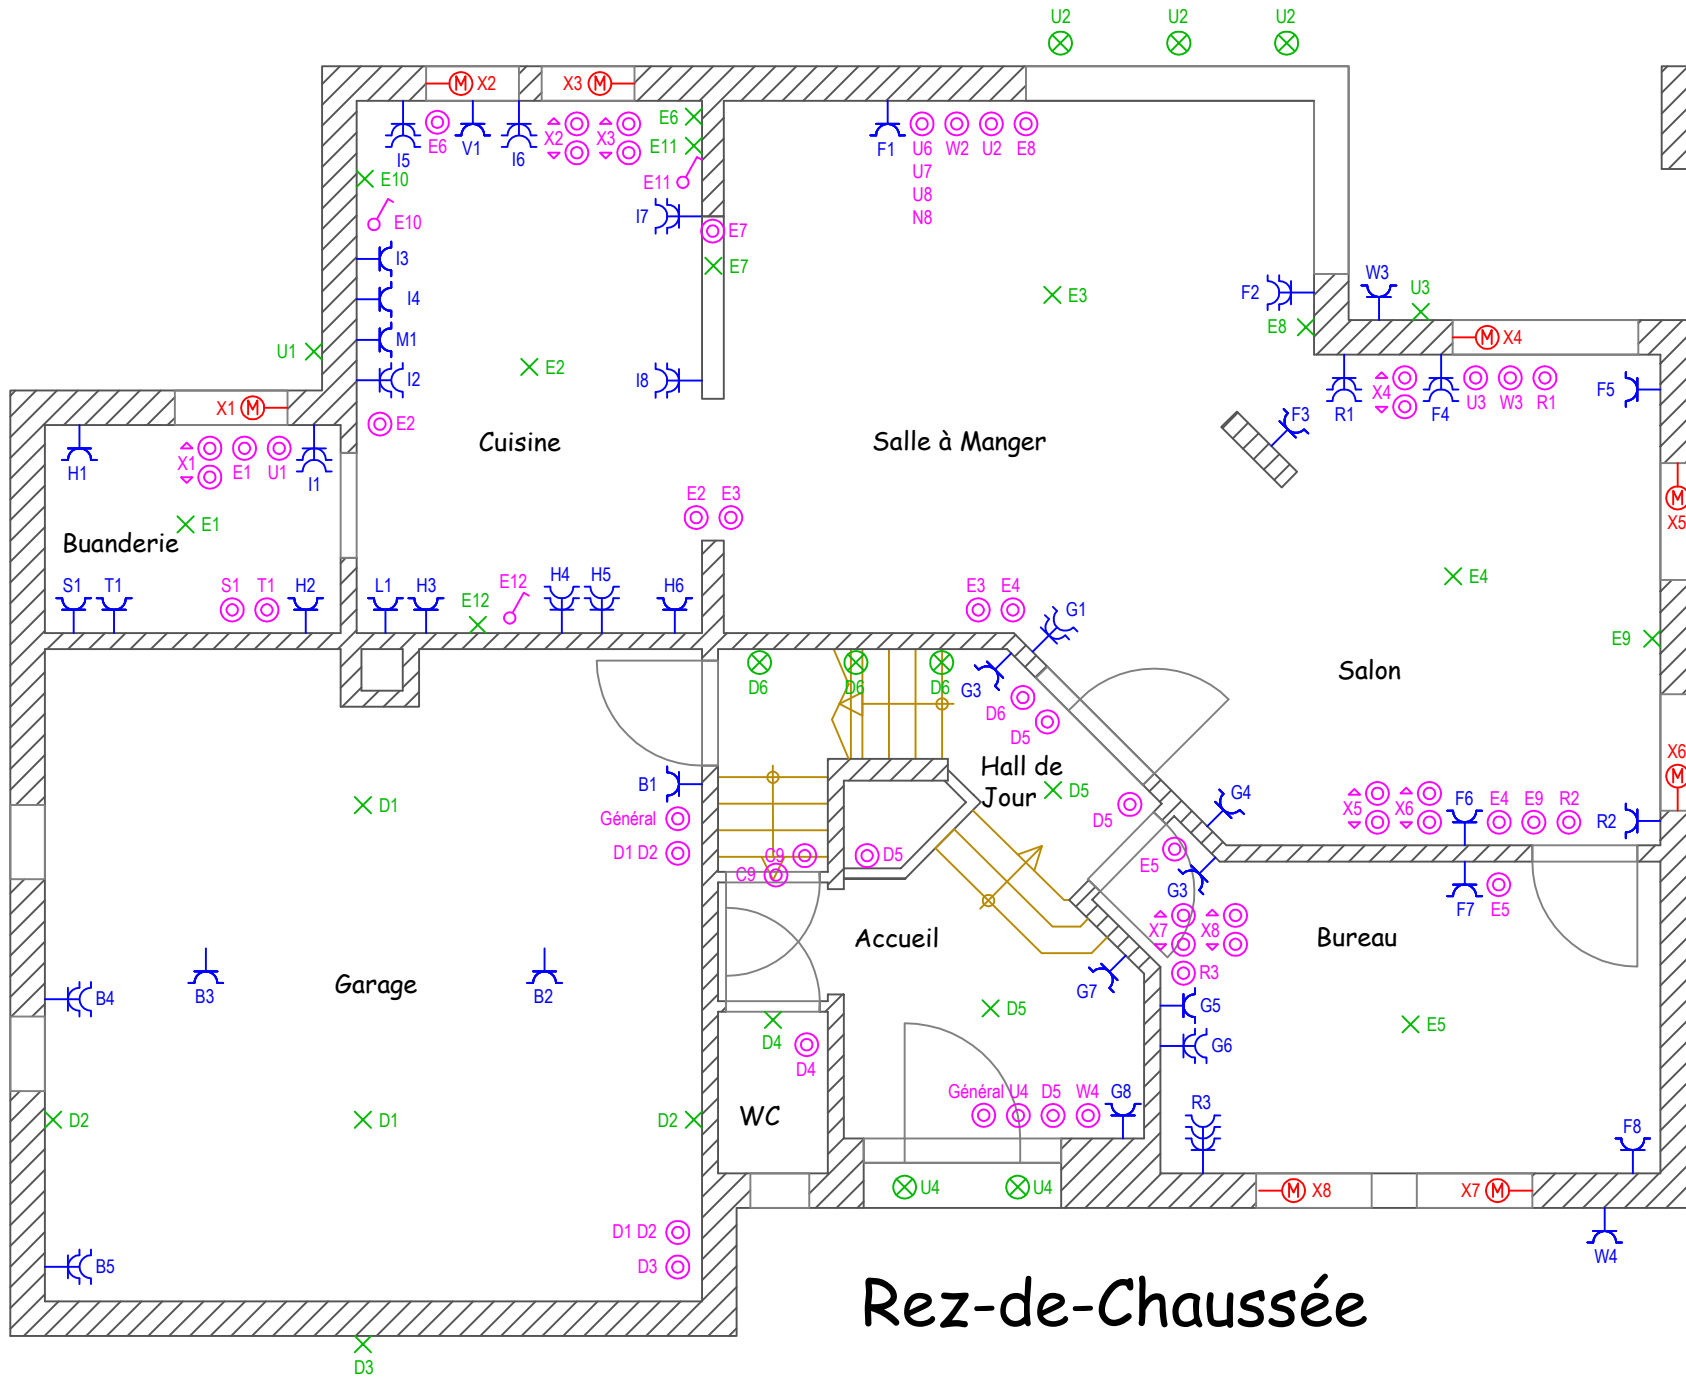



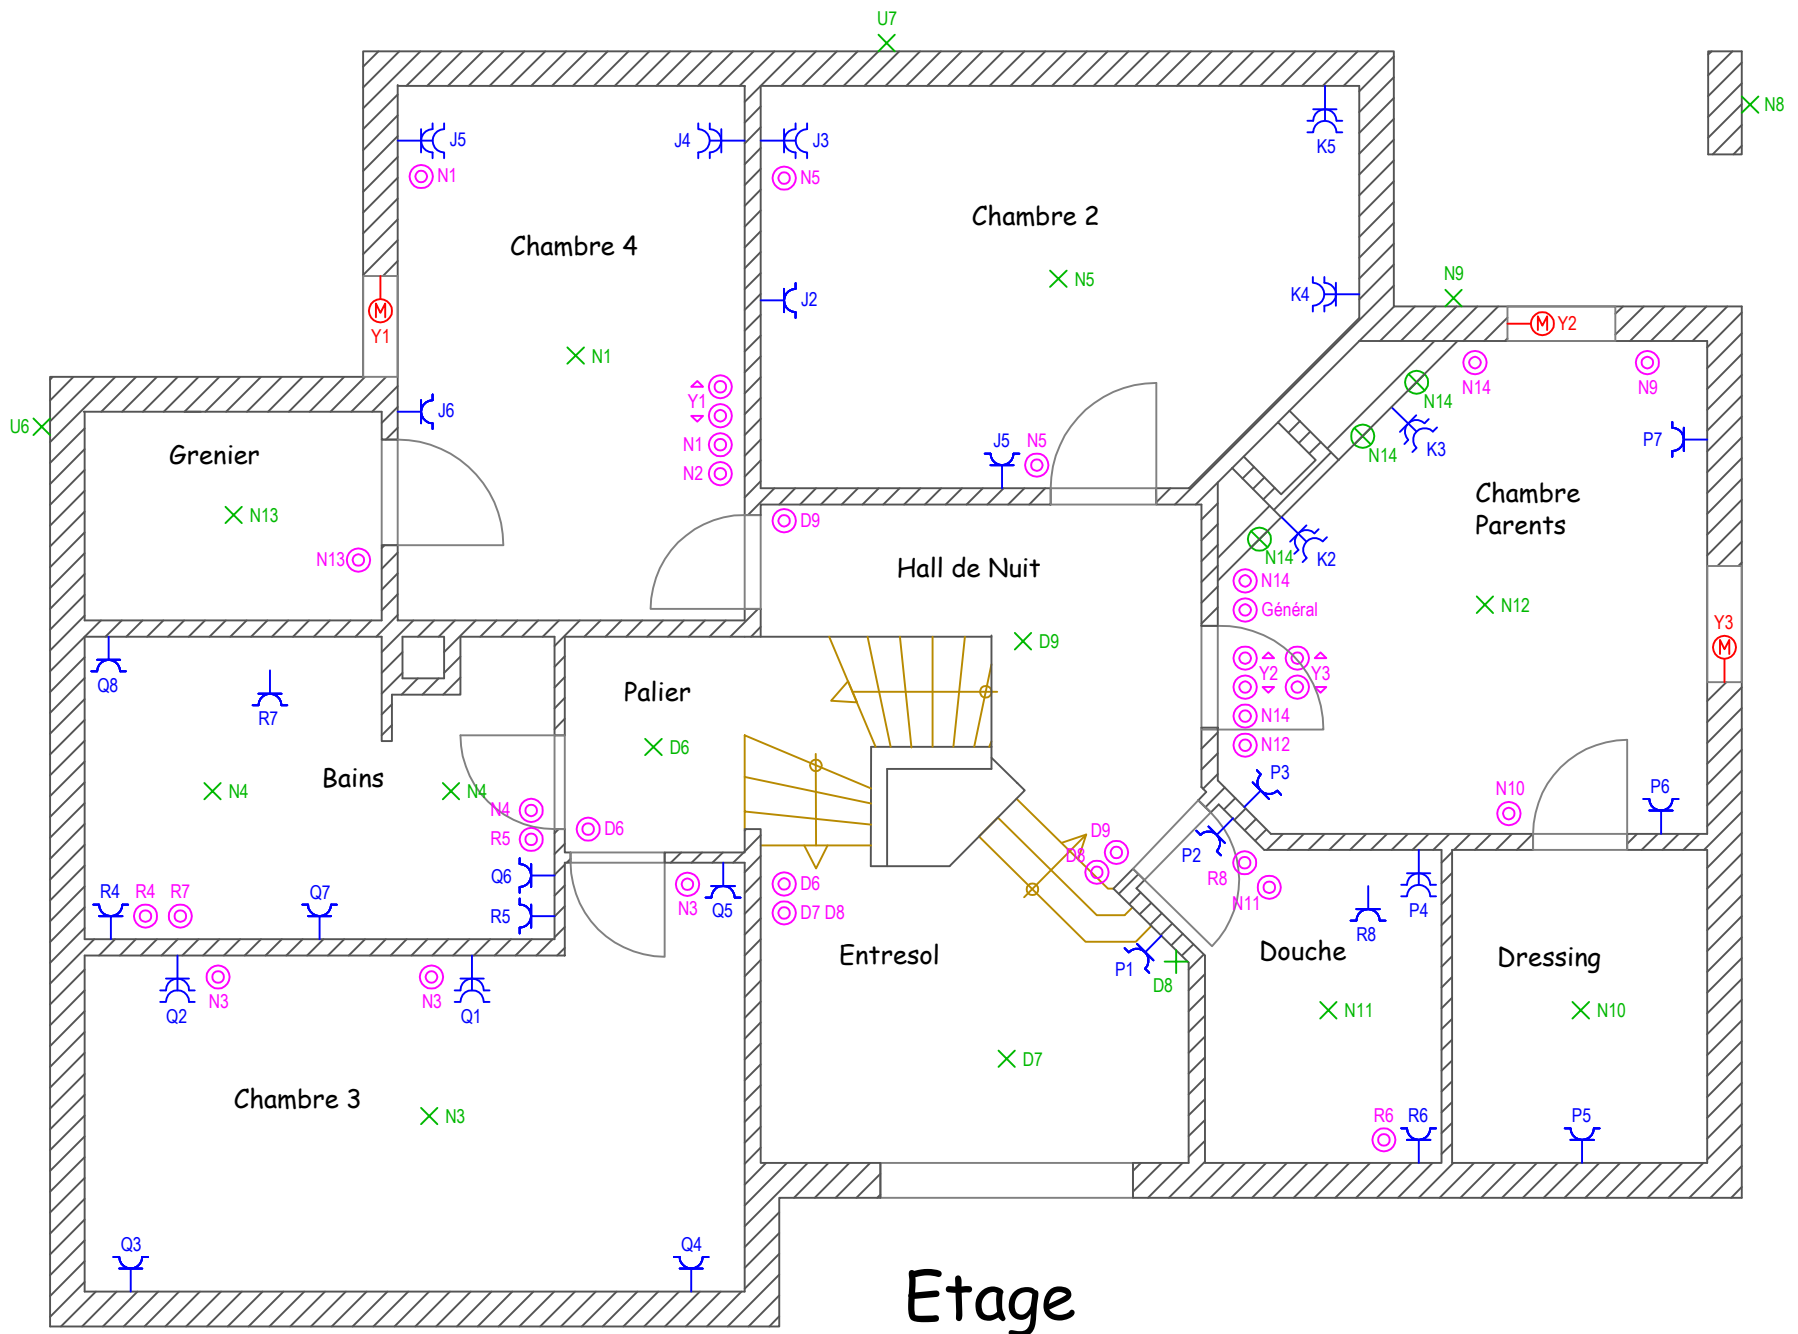

Etage

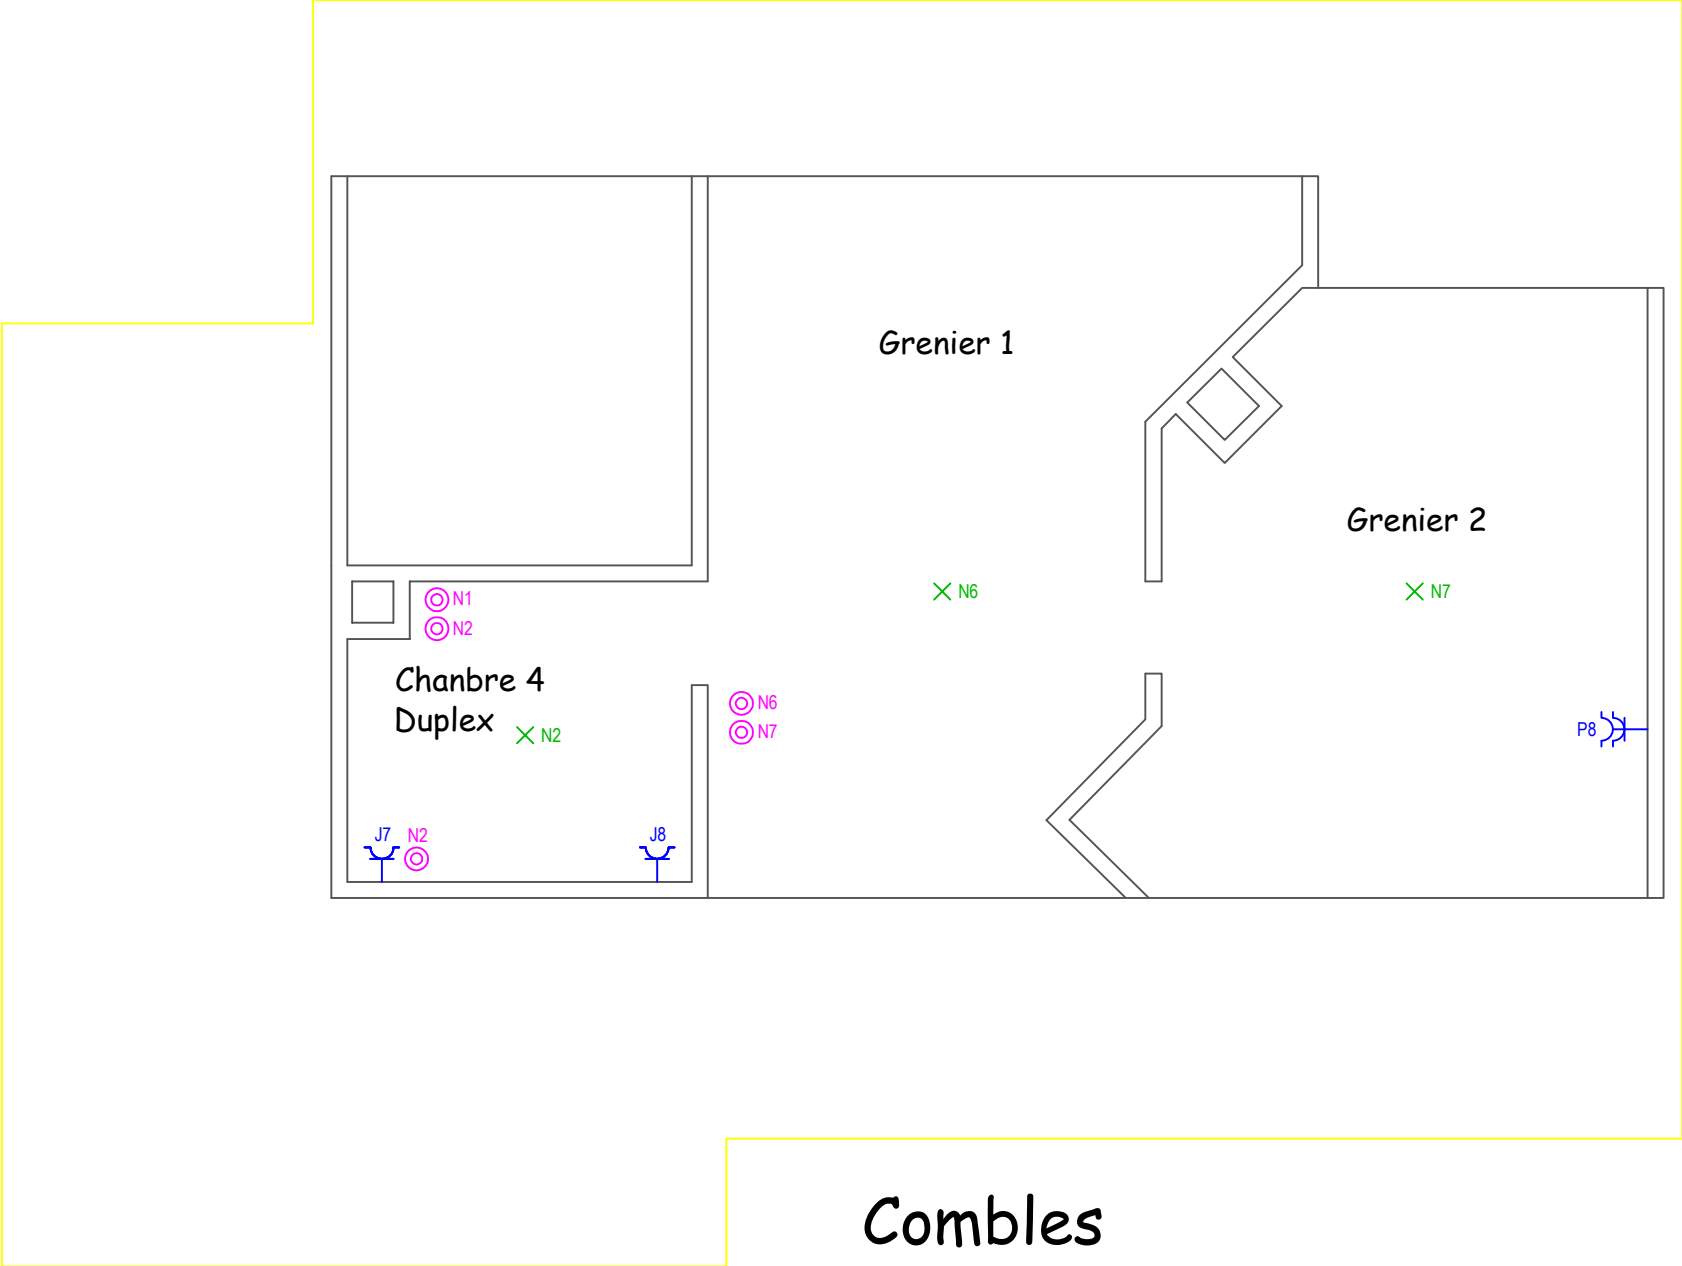

Combles

